

Proces verbaal van splitsing

Ondergetekende, Pieter Muijlaert, Beëdigd Landmeter-expert LAN121517, handelend voor TOPO-IMMO bvba, Molenstraat 61 - 9450 Denderhoutem. Handelend op verzoek van Bart Van den Neste Eigenaar van perceel 538e


Verkaart overgegaan te zijn tot splitsing van de hierna beschreven goederen op datum van 16/08/2016:

Perceel met kadastrale aanduiding: Aalst, 3de afdeling, sectie D, nummer 538l met een totale oppervlakte van 1582m²

Eigendom van de heer Luc Smekens

Waarvan ik huidig proces-verbaal heb opgemaakt om, te dienen en gelden als naar recht te Denderhoutem, 16/08/2016.

Beëdigd Landmeter-Expert LAN 121517 Pieter Muijlaert

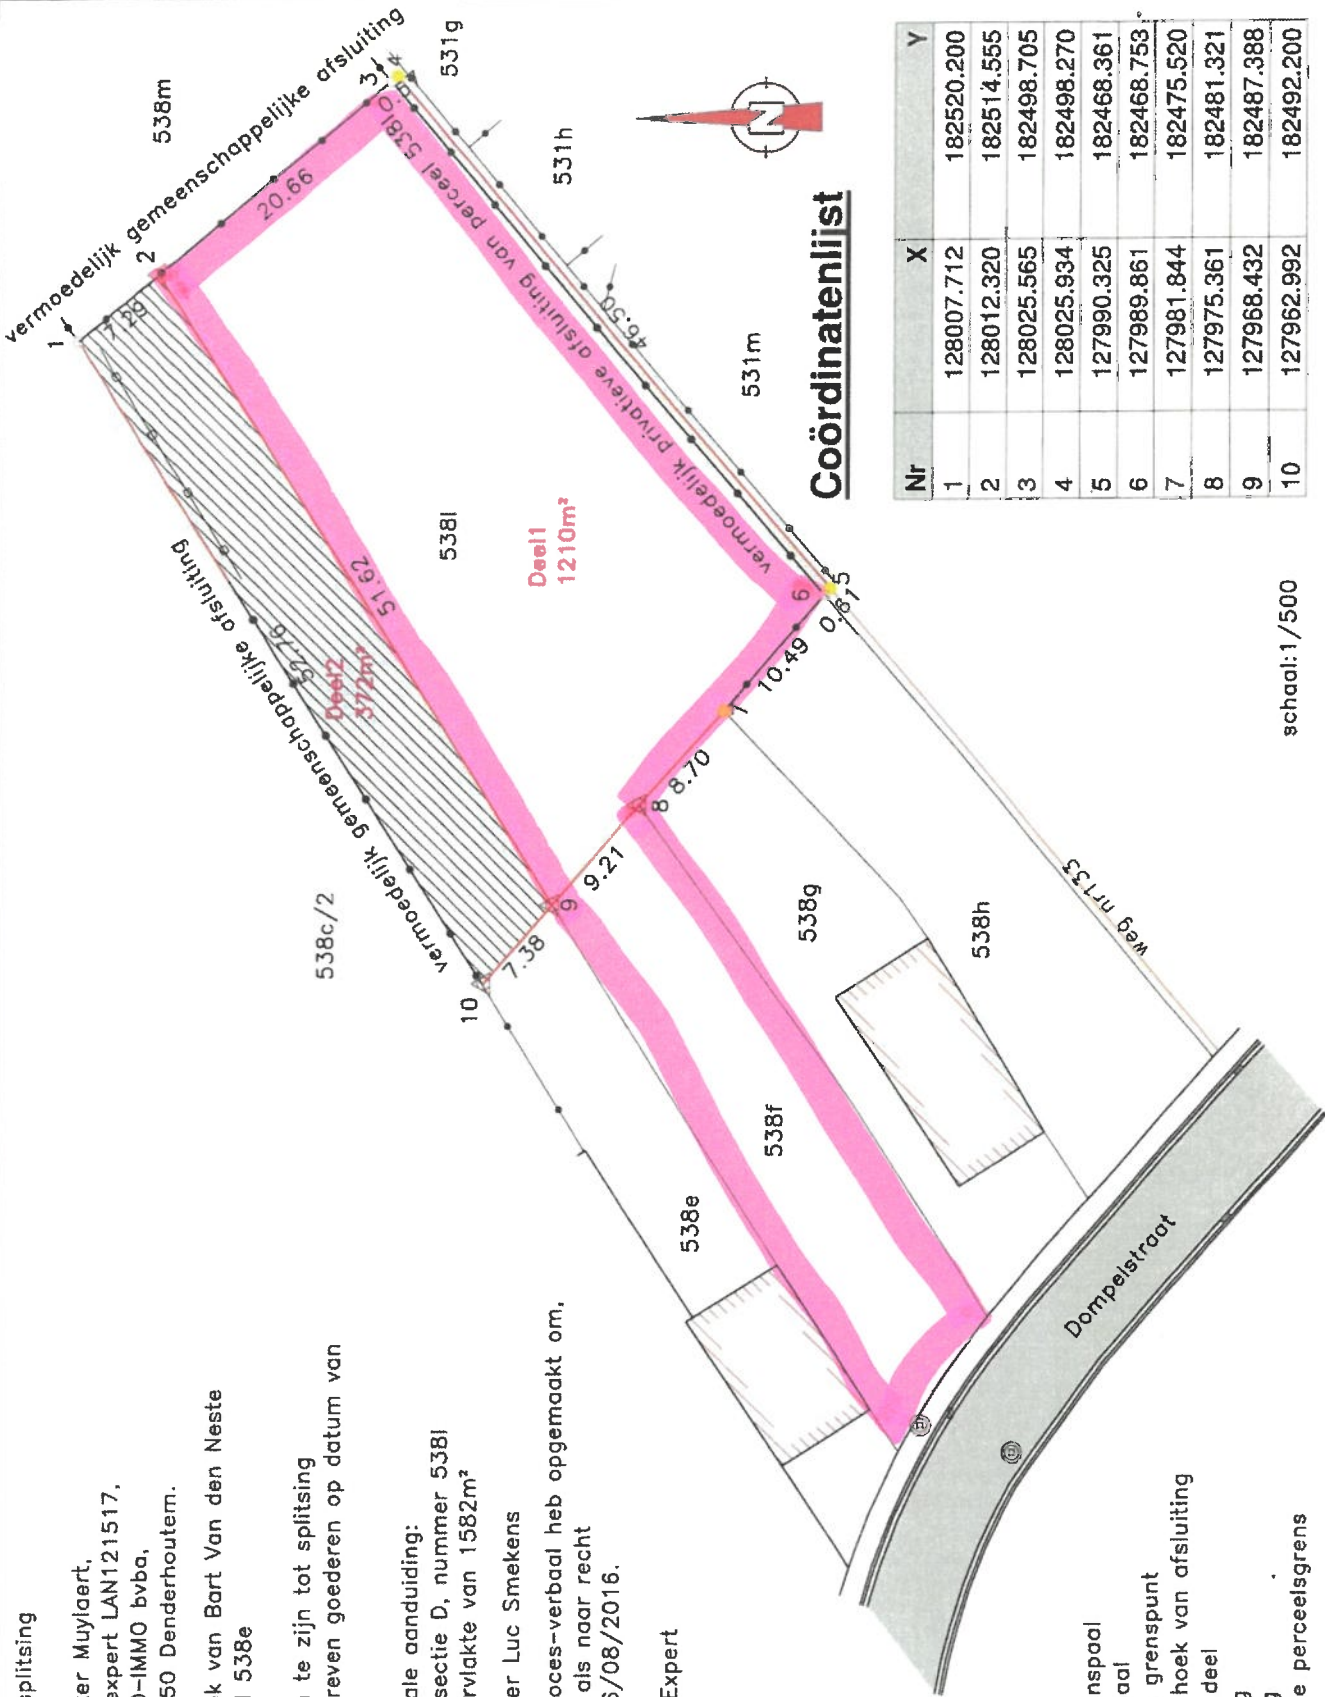

- △ Bestaande grenspaal
- ▲ Nieuwe grenspaal
- Geconstrueerd grenspunt
- Grenspunt op hoek van afsluiting
- ∥ Af te splitsen deel
- Draadafsluiting
- Betonafsluiting
- Geconstrueerde perceelsgrens